


SITUAÇÃO SEM ESCALA

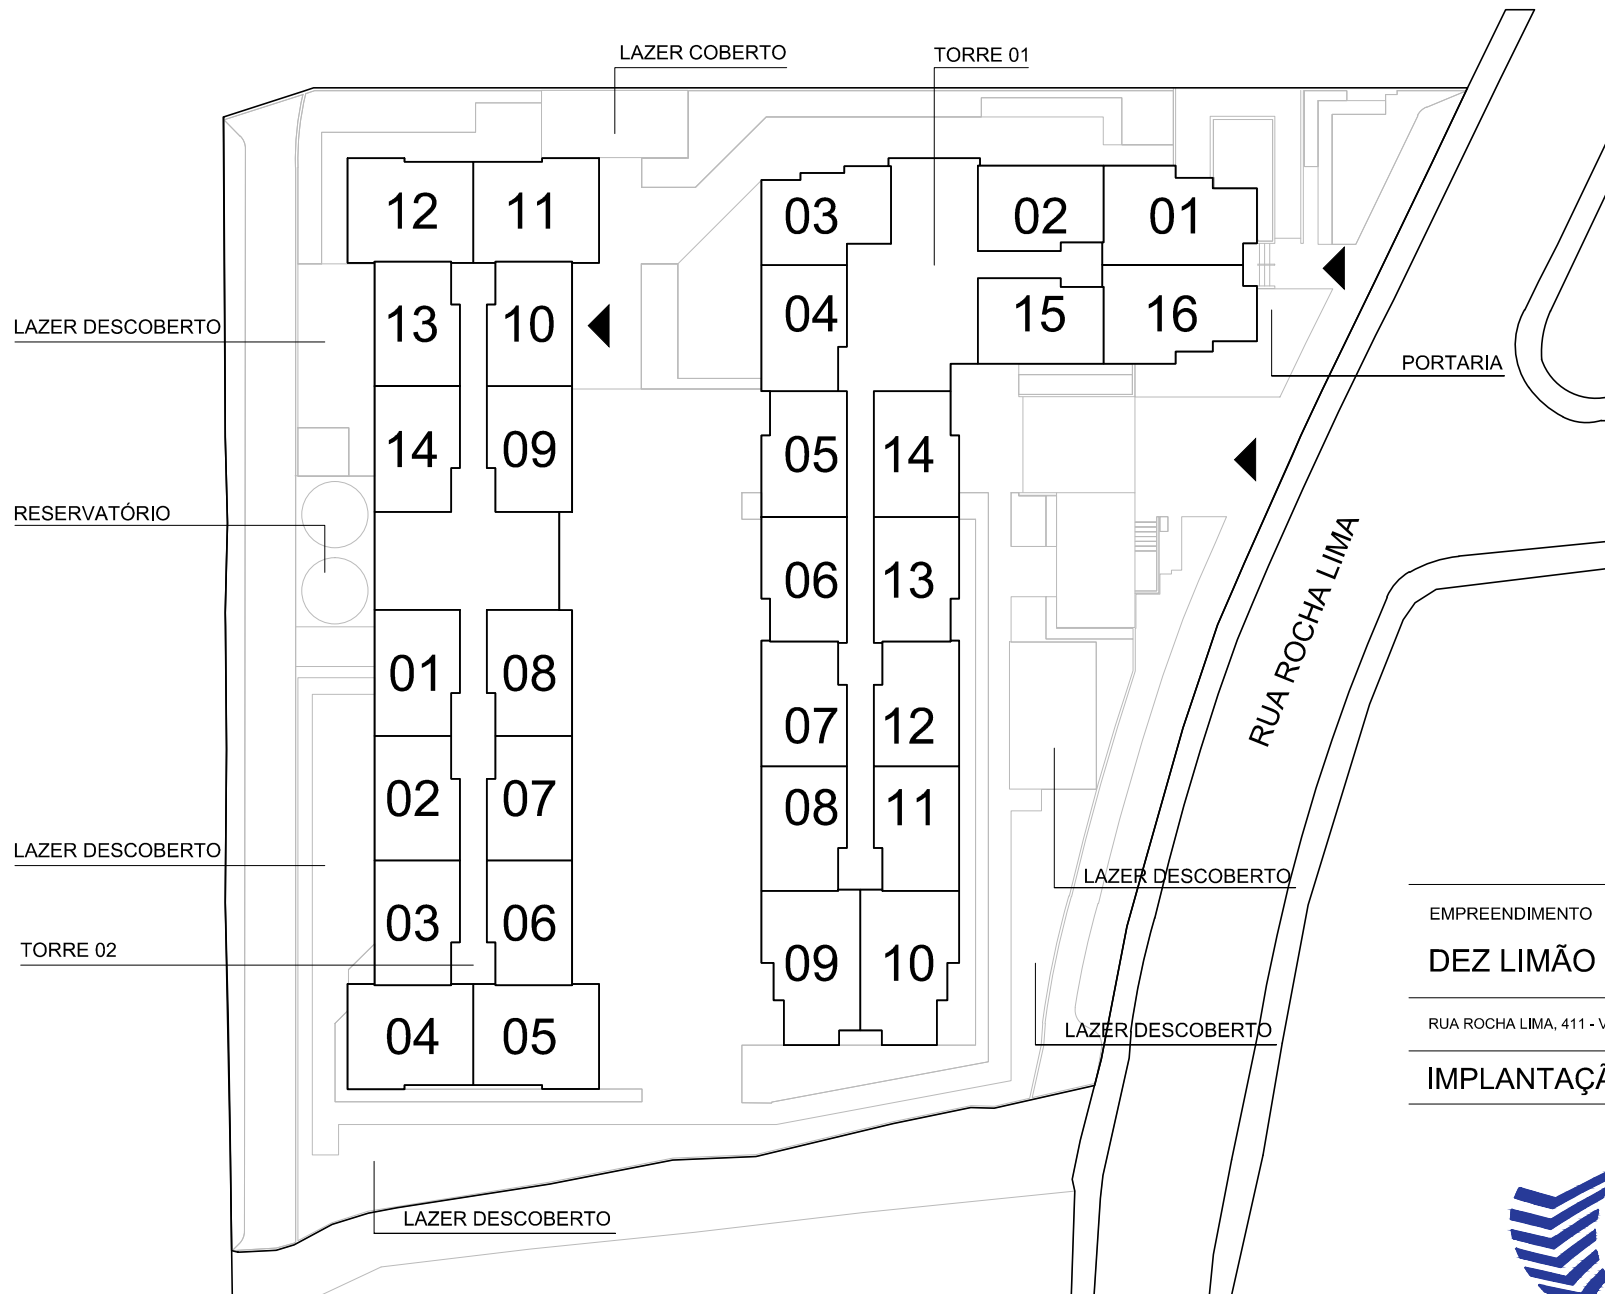

EMPREENDIMENTO

DEZ LIMÃO

RUA ROCHA LIMA, 411 - VILA DIVA - SÃO PAULO - SP

IMPLANTAÇÃO GERAL - ESQUEMÁTICA

