


SITUAÇÃO SEM ESCALA

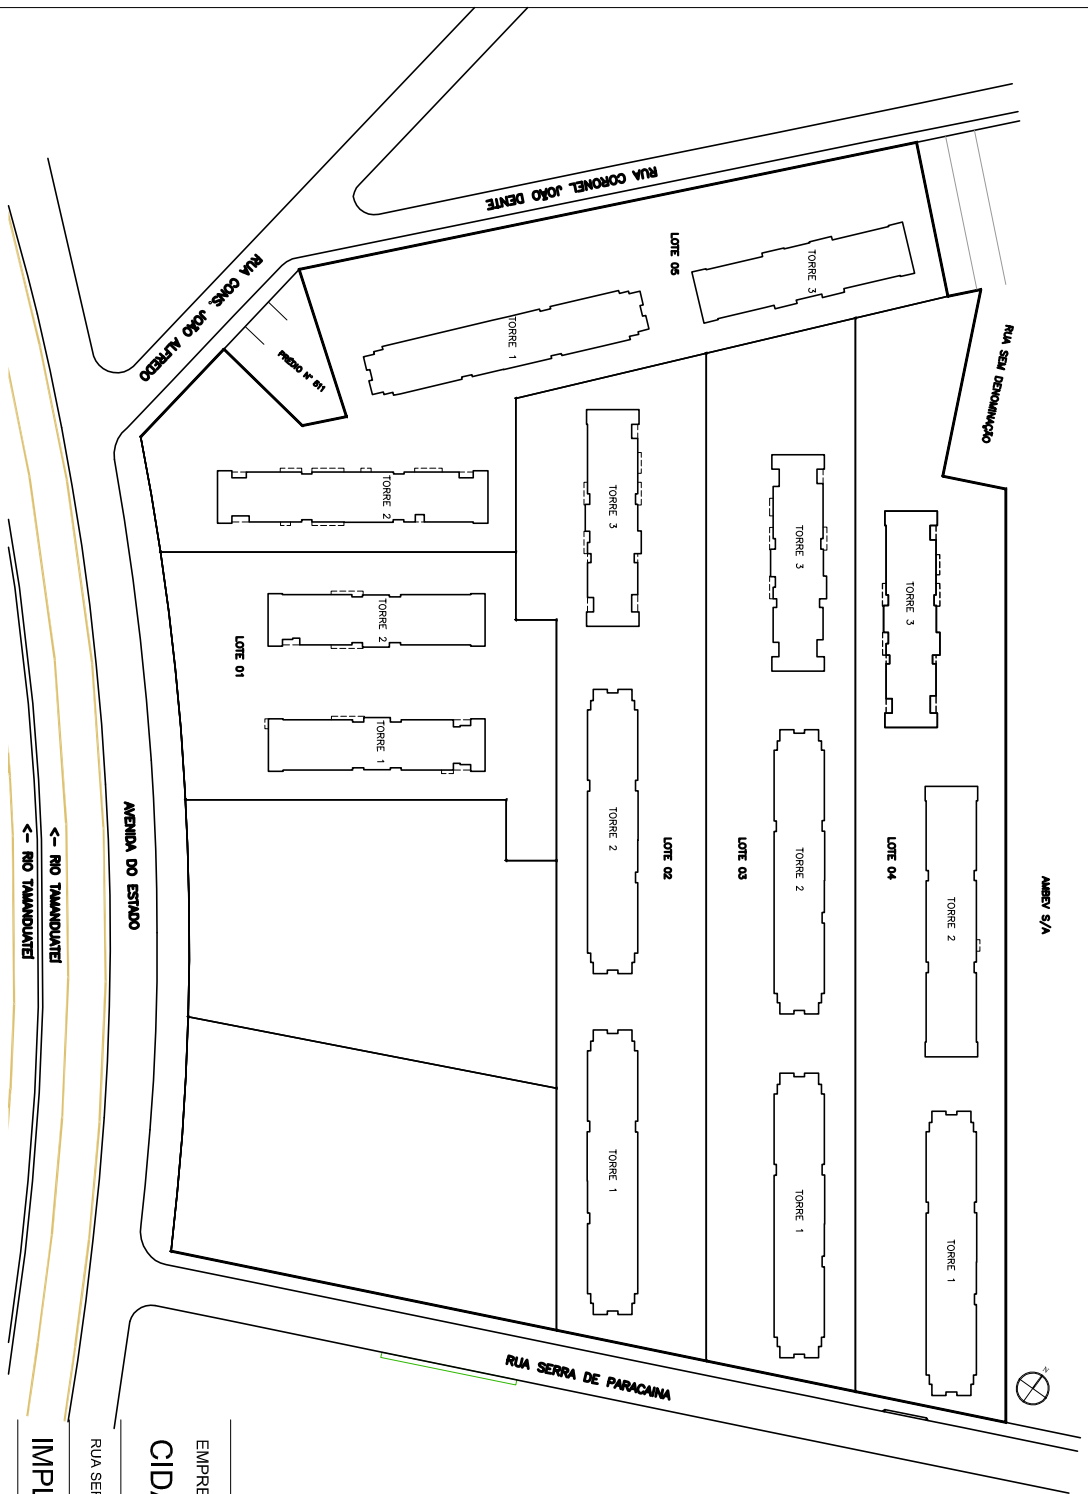

EMPREENDIMENTO
CIDADE MOOCA
RUA SERRA DE PARACAINA X AV. DO ESTADO X CEL. JOAO DENTTE - MOOCA - SAO PAULO - SP
IMPLANTAÇÃO GERAL - ESQUEMÁTICA

